


**נ ברחוב לוס אנג'לס פינת סיני  
פת בניה לפי תמ"א 38 - 1**

- בטון
- הריסה
- ת קיימת
- ז מרפסת
- ז בניה (ממ"ד)
- מרפסת קיימת
- (היתר)

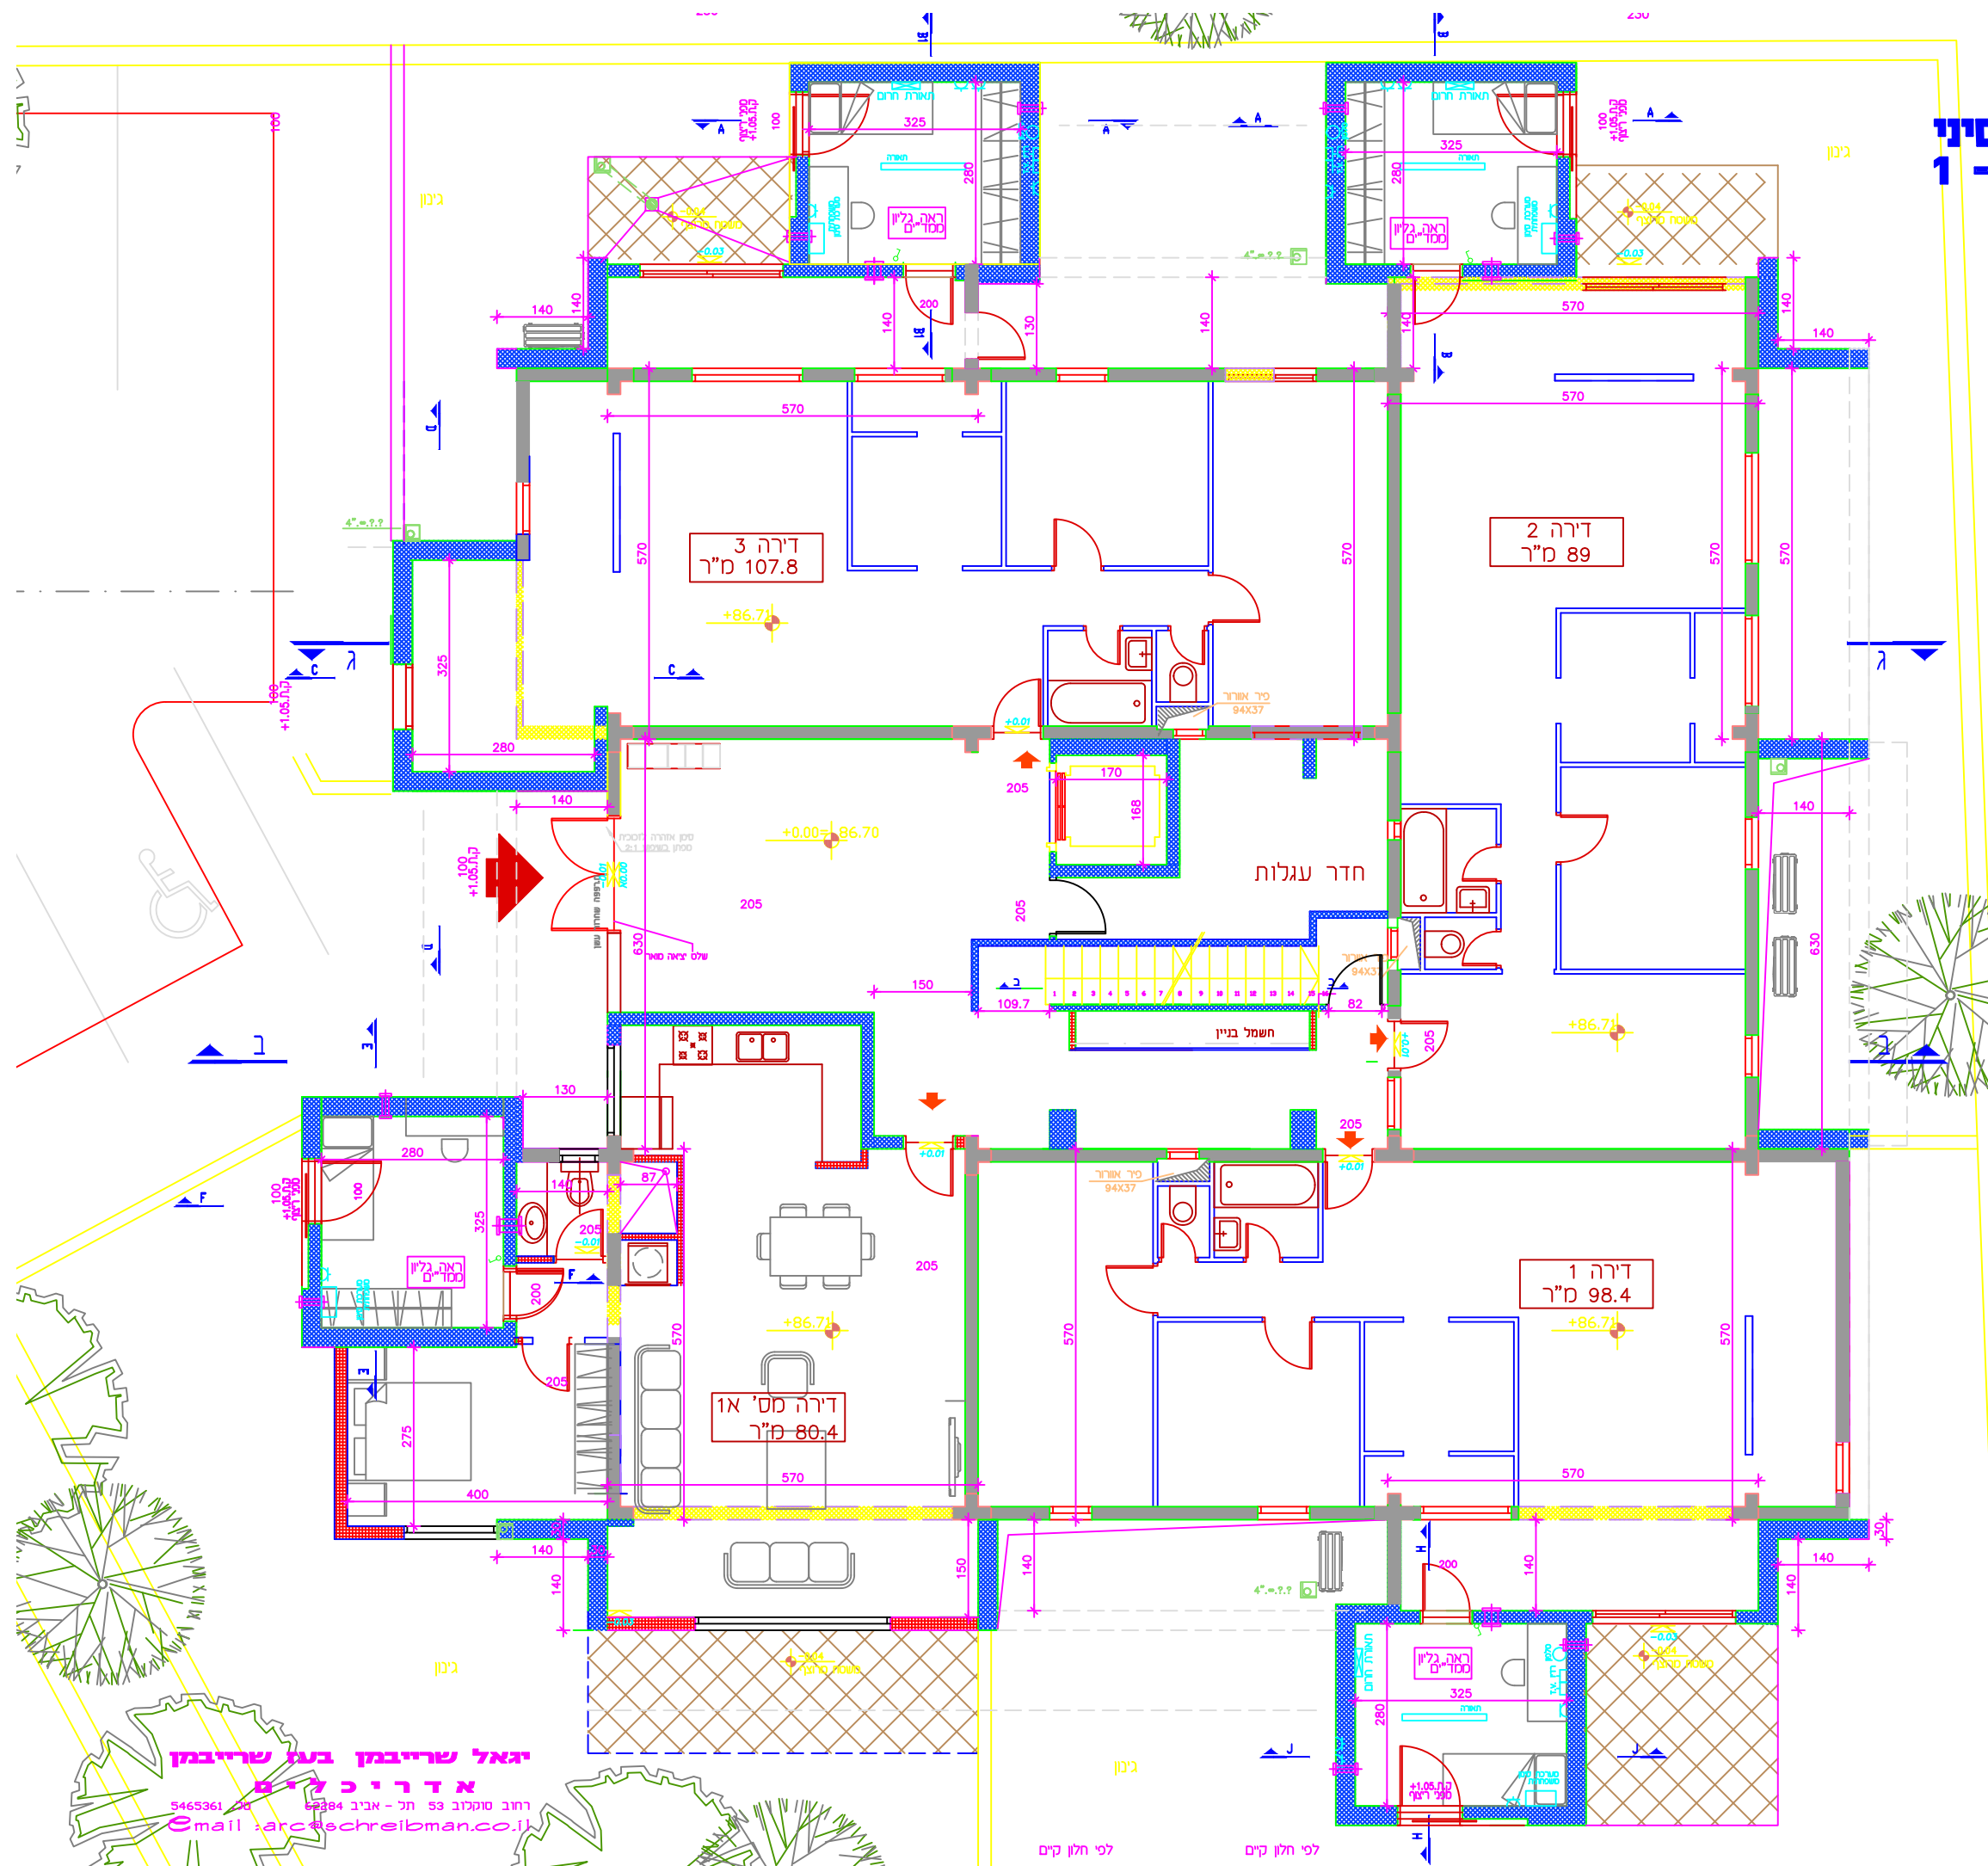

**קרקע 100 - 1**

**חברה לבניה (1997) בע"מ  
נדל"ן והשקעות אילת בע"מ**

**יאאל שרייבמן בע"מ שרייבמן  
אדריכלים**  
 רחוב סוקולוב 53 תל-אביב 6102844  
 5465361  
 Email: arch@schreibman.co.il

לפי חלון קיים      לפי חלון קיים